
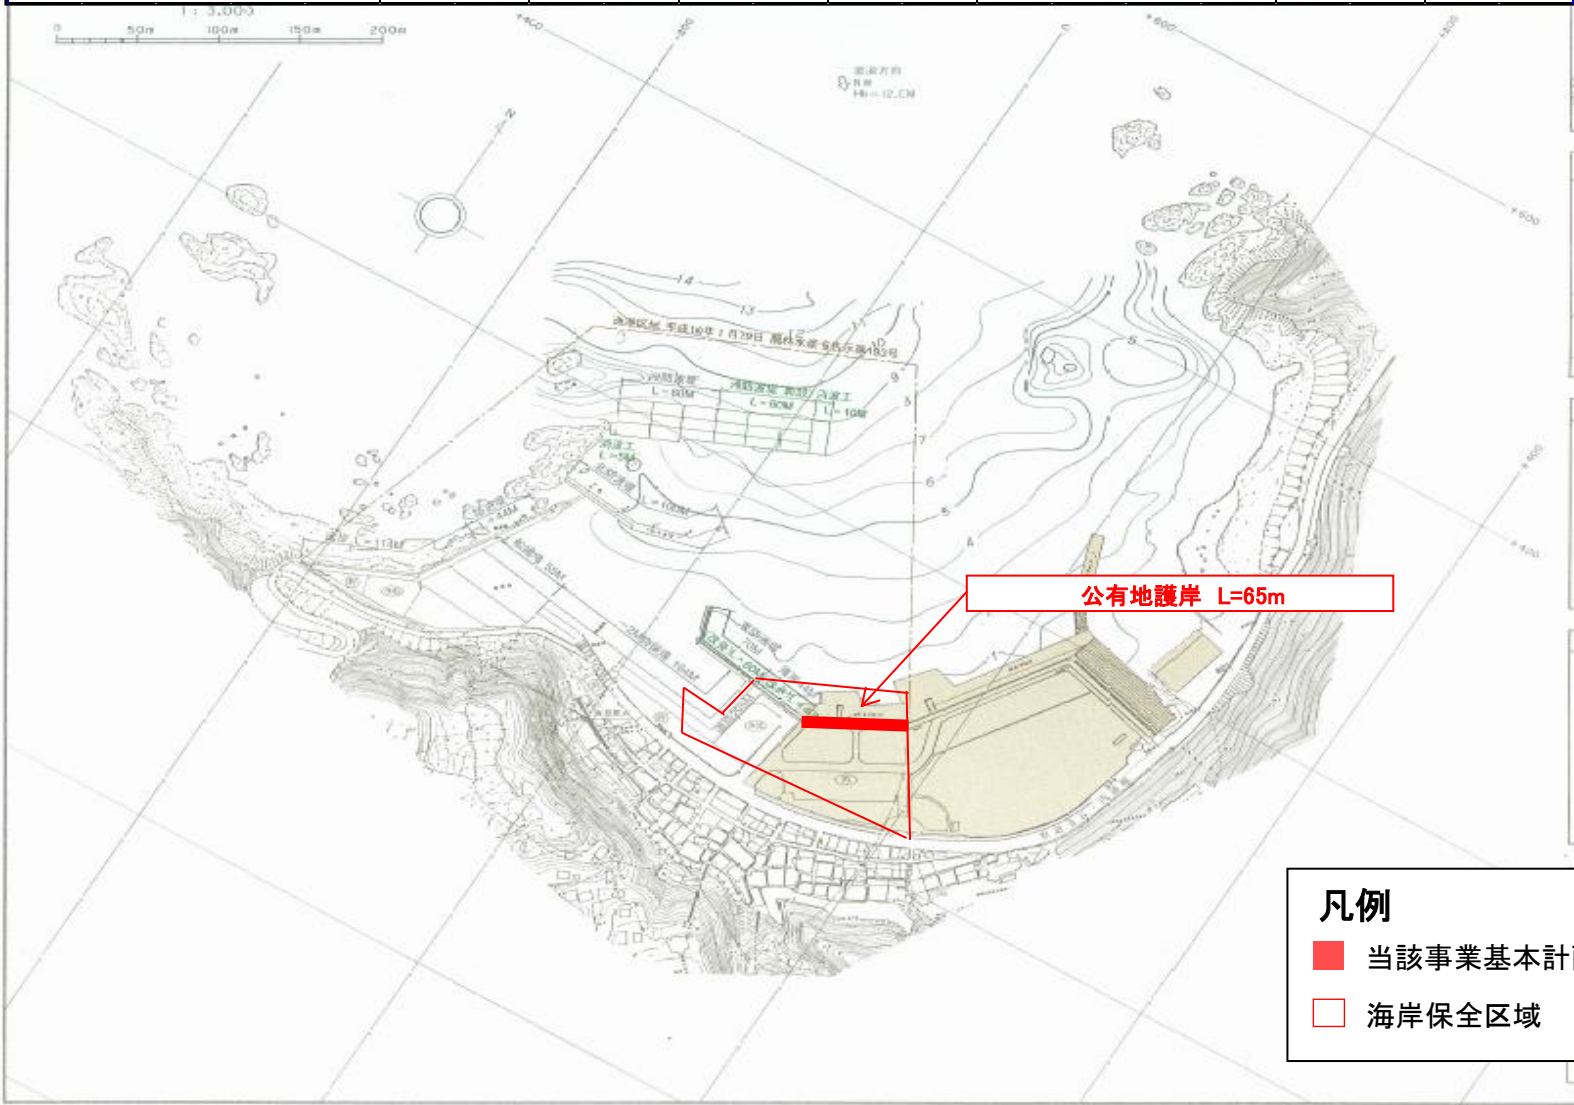


釜谷漁港海岸 事業計画平面図	縮尺	着工年度	事業種別	海岸管理者	海岸保全区域指定	都道府県名	所管別
		平成30年度	老朽化	粟島浦村	平成2年10月16日	新潟県	離島

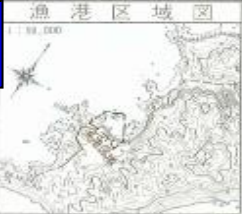

凡例

- 当該事業基本計画の対象施設
- 海岸保全区域