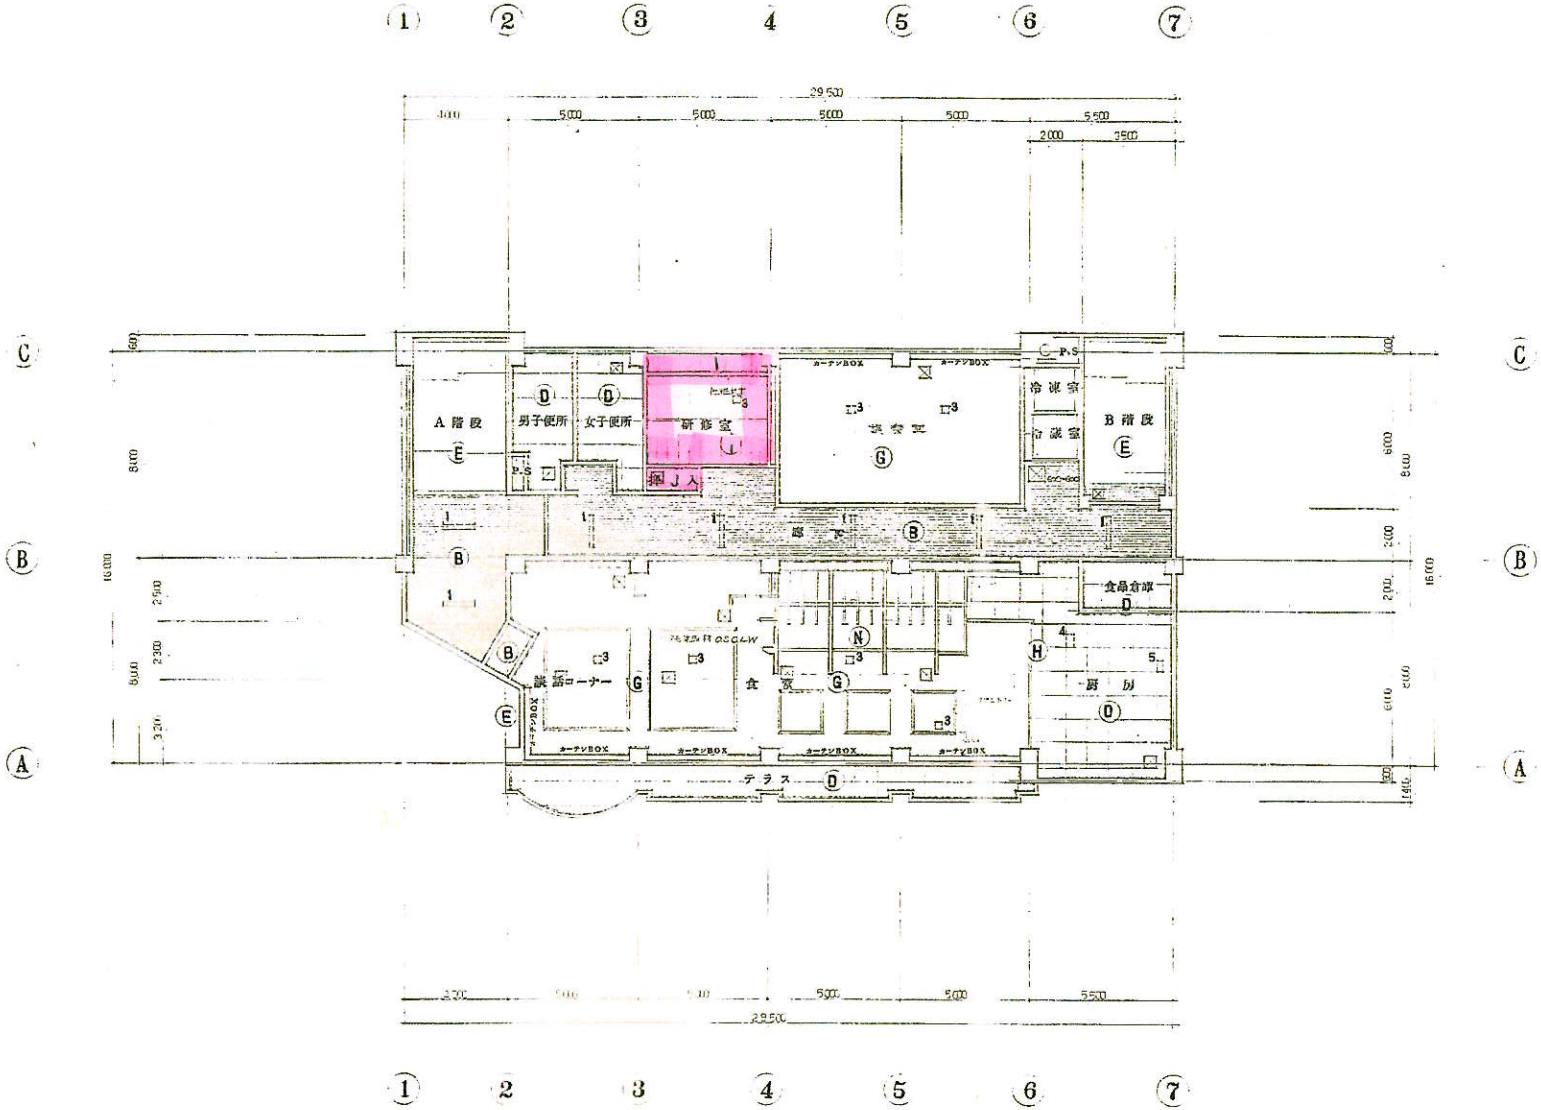

2-階 天井伏図 S=1:100

B 軽天下地 ラワン合板 ⌀5.5治張 事務所 オフィスアート ダイケンボード 吸音
C 〃 ジプトーン ⌀9・455・910
D 〃 フレキシブルボード ⌀5・910・910目地シ張 ﾘ-EMP
E コンクリート打放シ アクリル系リシン吹付
G 軽天下地 ジョイントボード ⌀9 炭冷沙張 クロス貼
H 木天下地 メラミン化粧板張
I 軽天下地 石膏ボード系和天井
J 木天下地 塩合板(T)⌀4
N 〃 アクスターボード ⌀9 イベリアンコート

塩ビクロビ (B)のみ不燃処理
天井点検口 450×450
1 天井開口補強 193×1,260
3 〃 250×250
4 〃 300×500
5 〃 200×400

工事名	栗島 開発総合センター新築工事
図名	2階天井伏図
縮尺	1/100
年月日	昭和 年 月 日
番号	16
	(有)アート建築設計事務所 一級建築士 高崎国吉 登録番号06182号